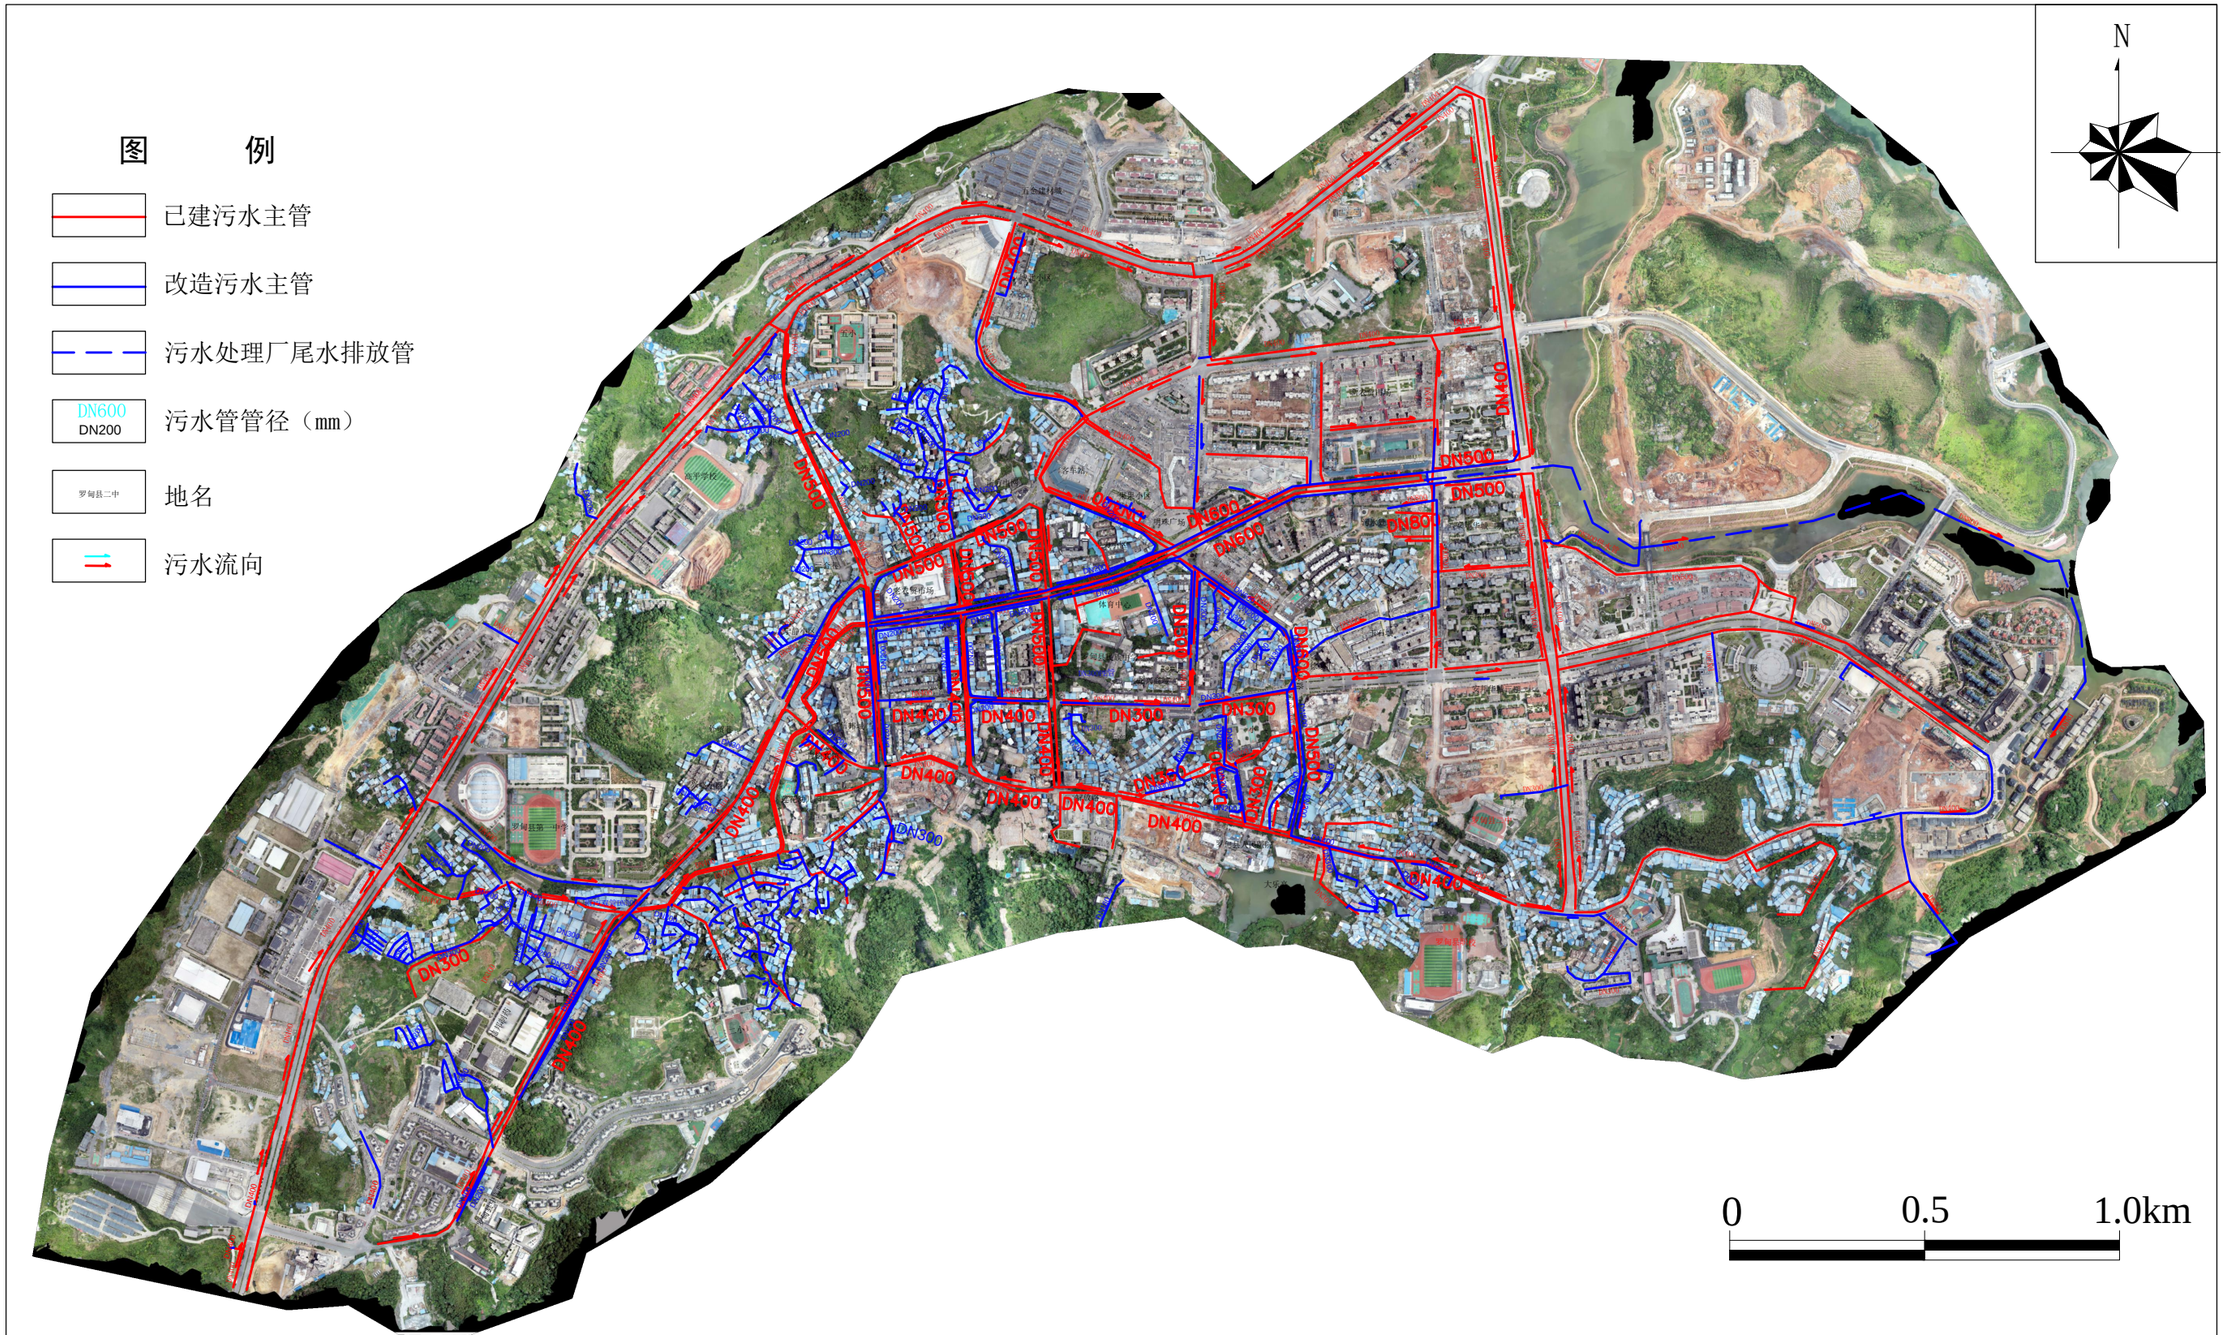

图1　　罗甸县县城污水管网改造工程平面布置图