图　　例

- 污水干管
- 污水次干管
- 污水处理厂尾水排放管
- DN600　污水管管径（mm）
- 二级排水分区界线
- 三级排水分区界线
- 明珠大道三级分区　三级排水分区名称
- 罗甸县二中　地名
- 污水流向

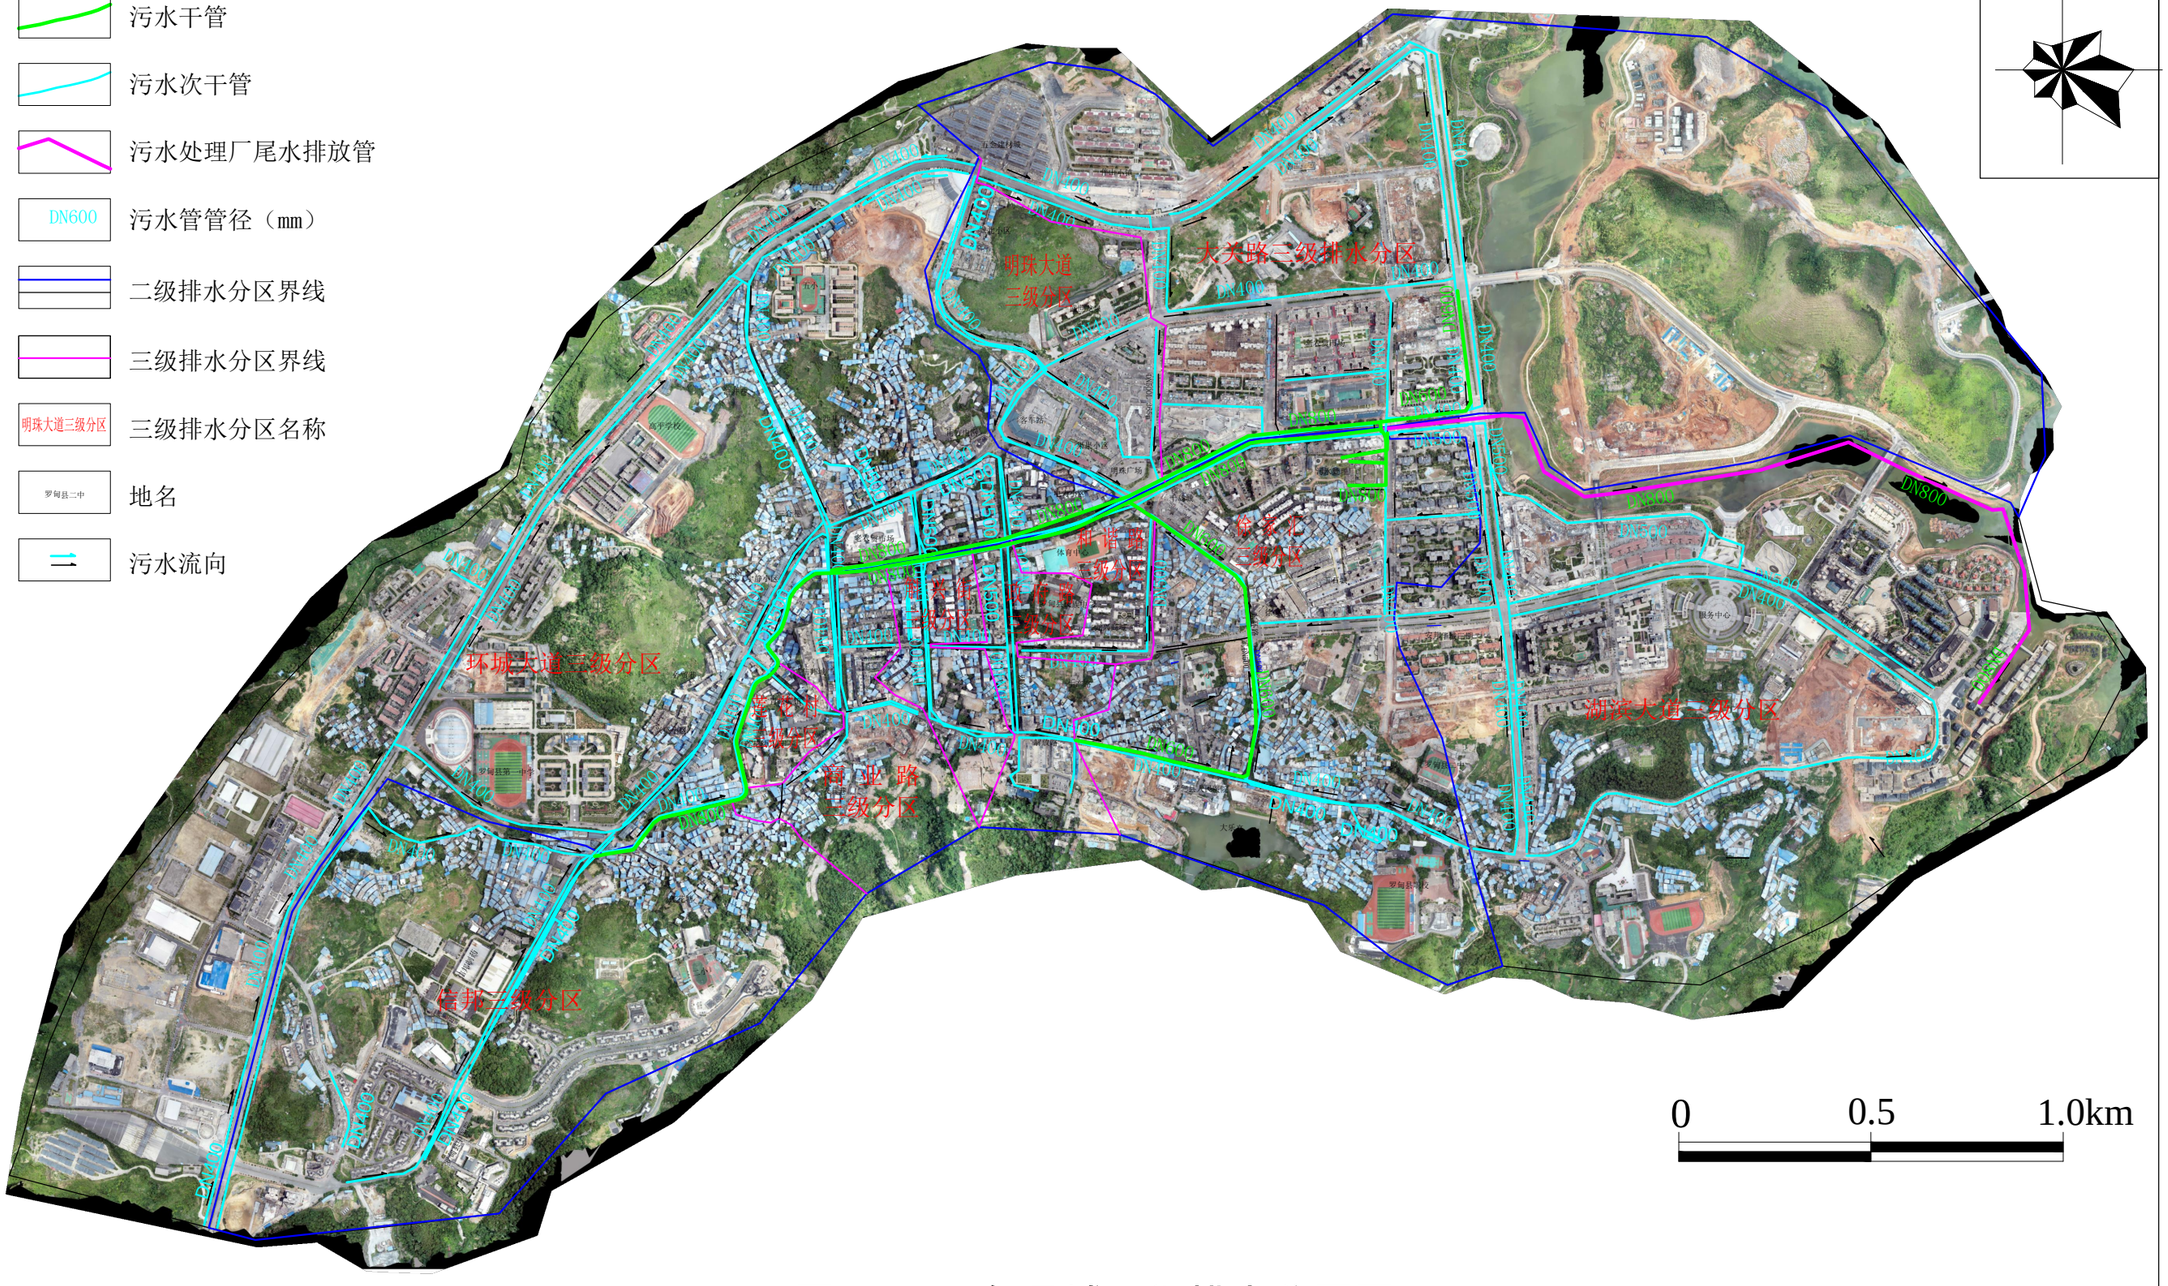


图3　　罗甸县城三级排水分区图