图　　例

污水干管

污水次干管

污水支管

污水处理厂尾水排放管

DN600
DN200
污水管管径（mm）

二级排水分区界线

四级排水分区界线

三合巷区
四级排水分区名称

罗甸县二中
地名

污水流向

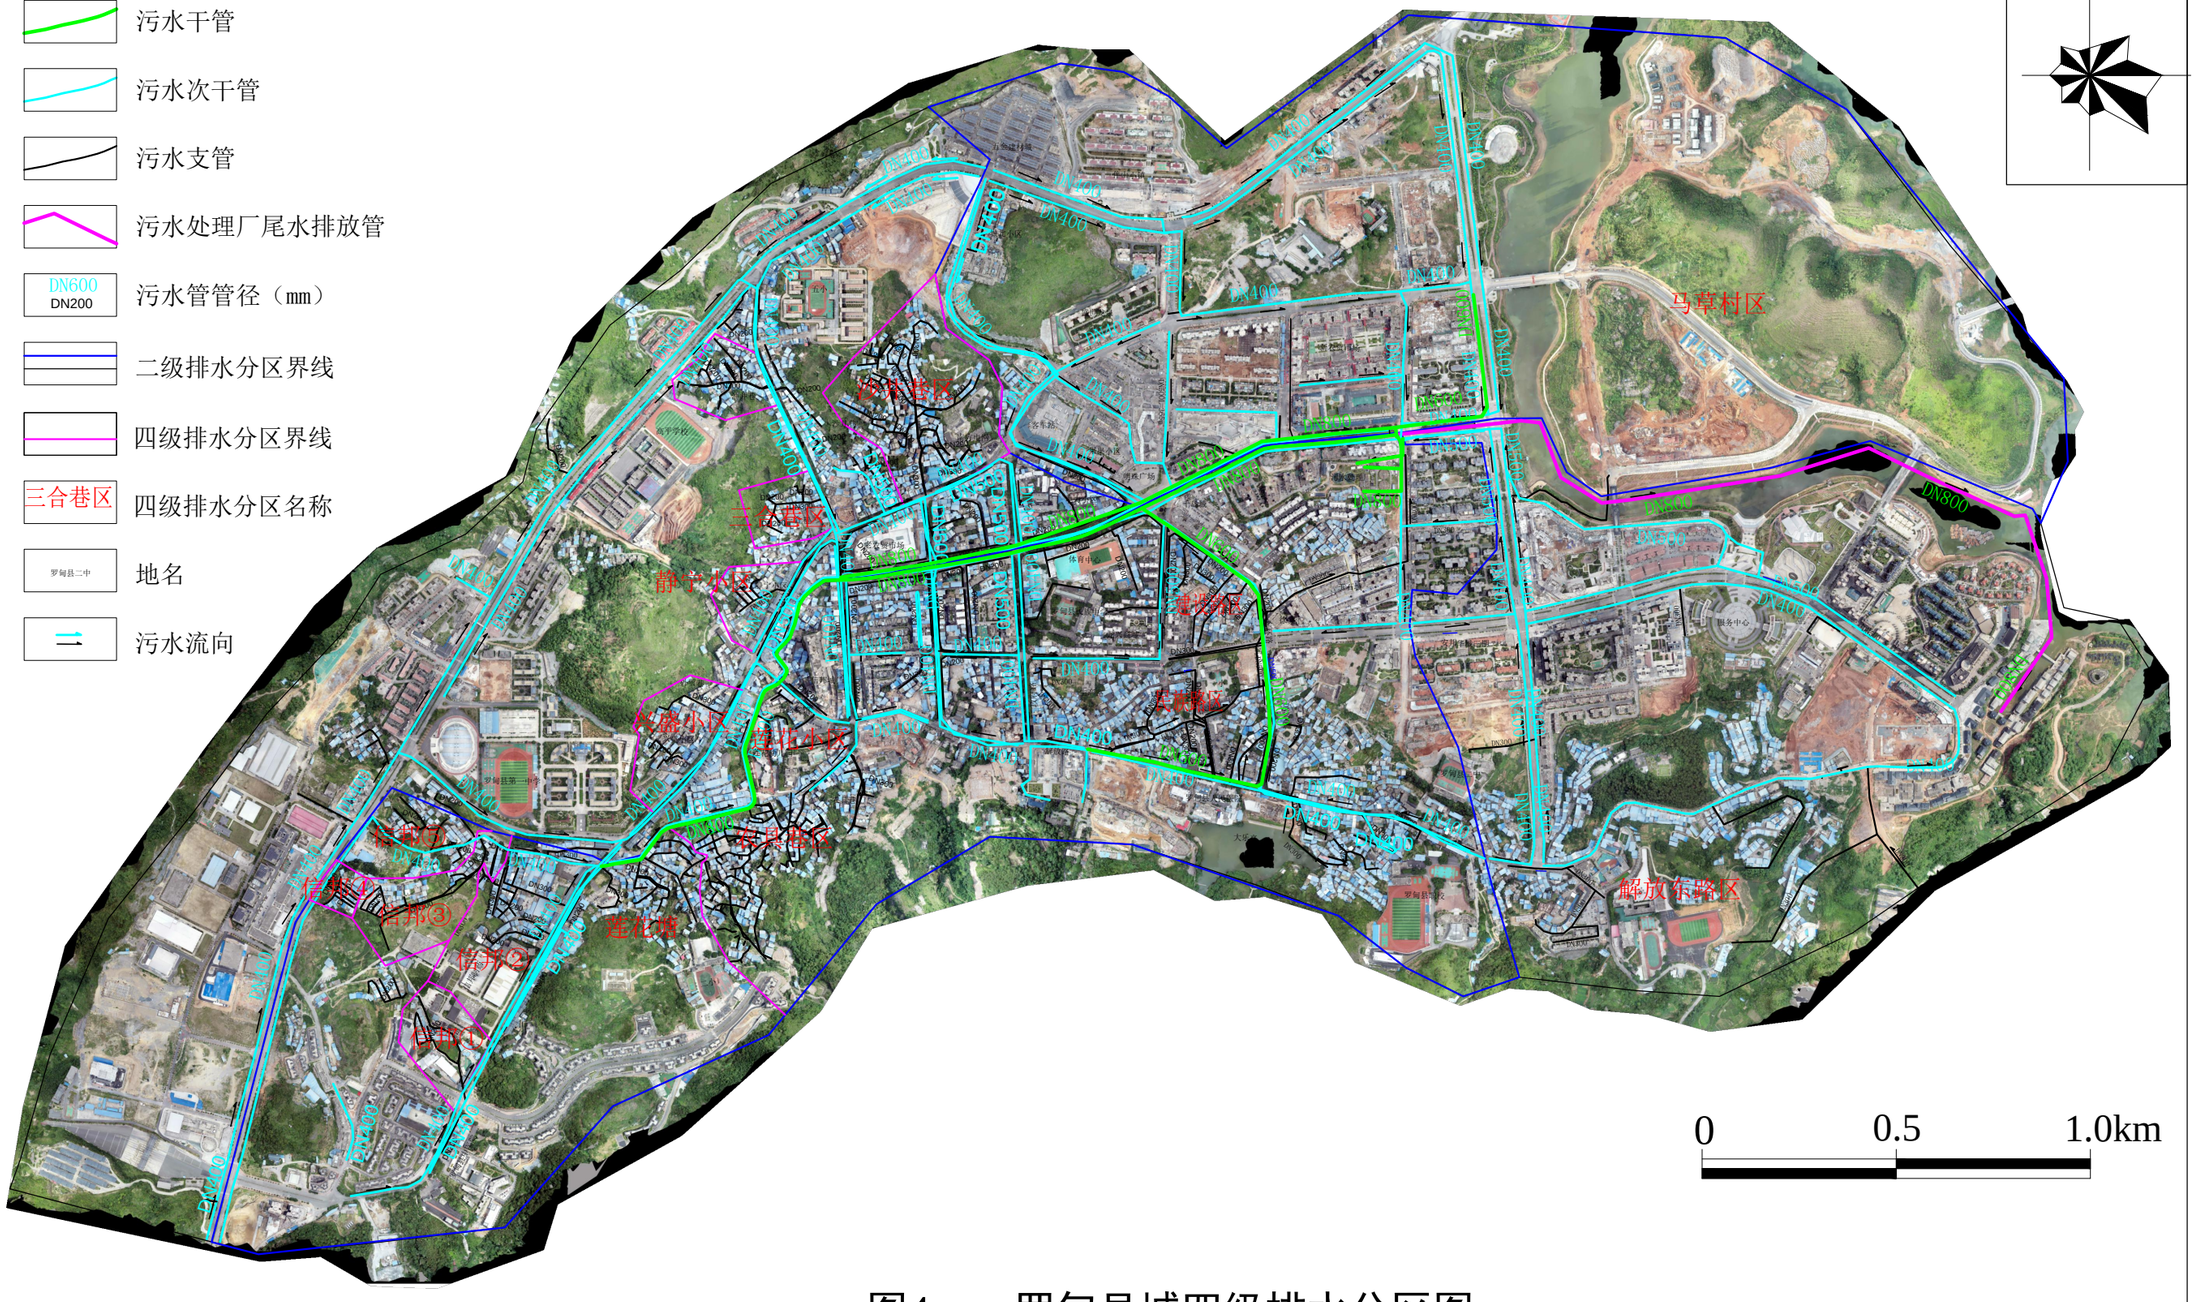

图4　　罗甸县城四级排水分区图